


Reg.-Nr.:	2025B00624	Blatt:	1
Baubeginn:	05.09.2025		
Bauende:	07.09.2025		
Ortsteil:	Lohsdorf		
Ort, Straße:	Hohnstein		
Firma:	Stadtverwaltung Hohnstein Bauamt		

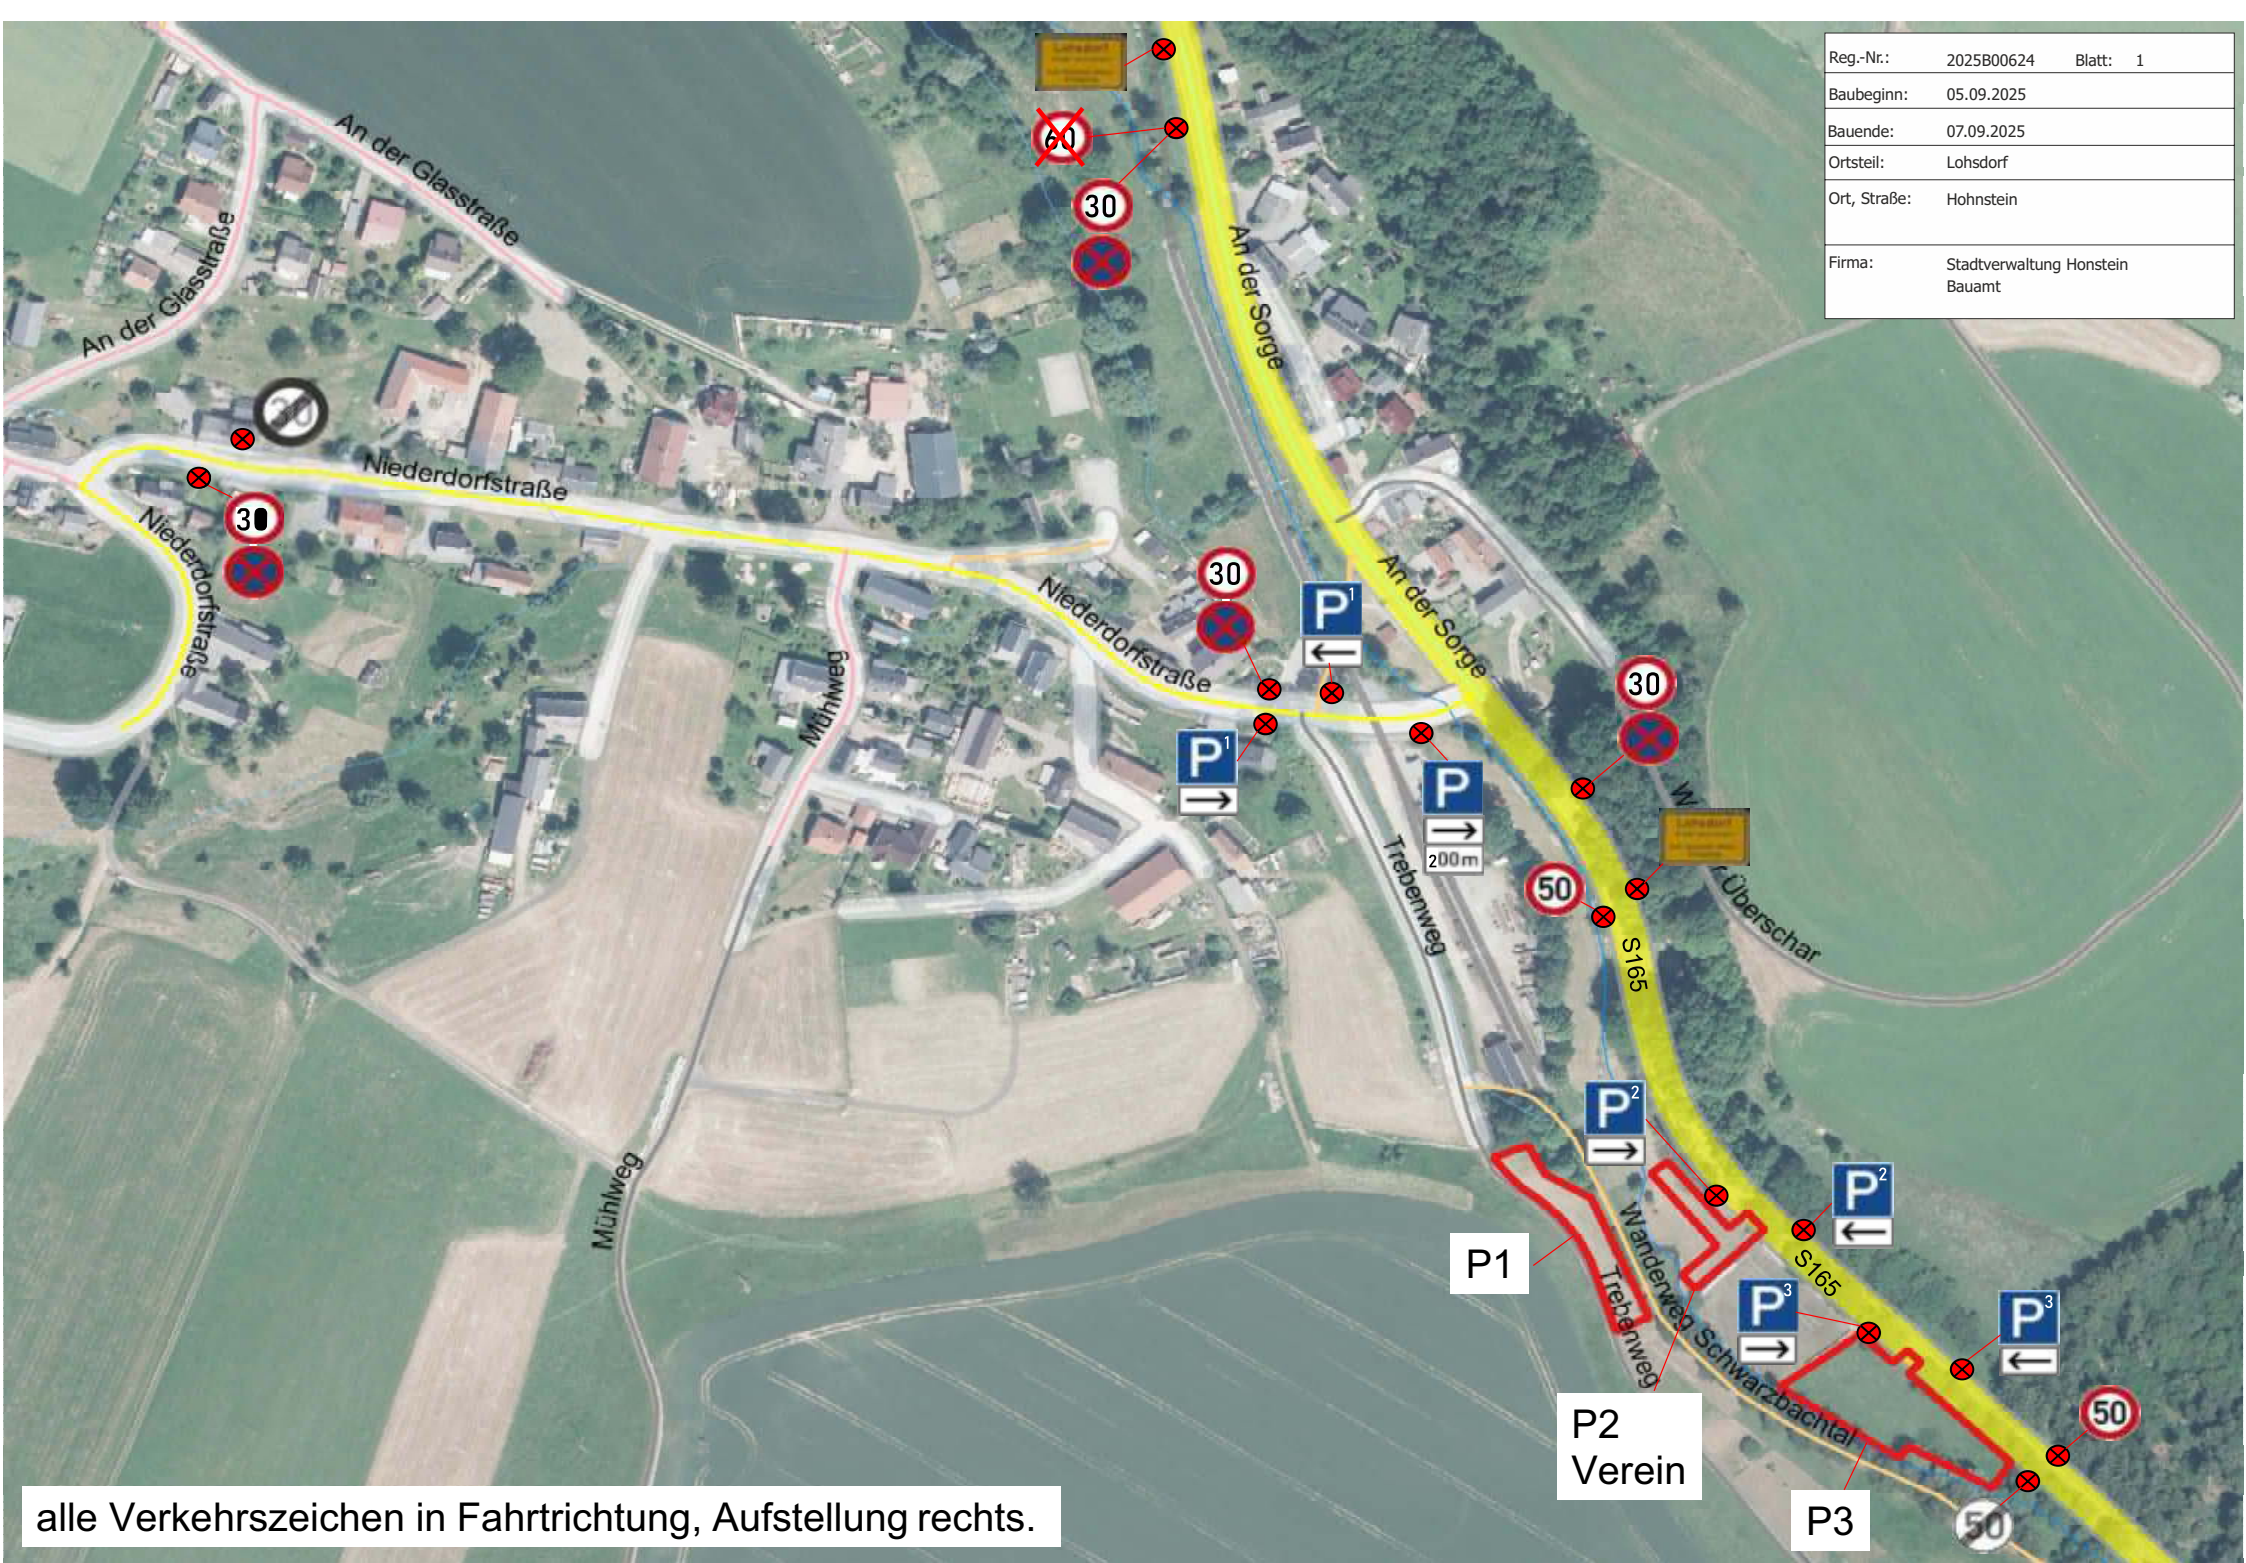

alle Verkehrszeichen in Fahrtrichtung, Aufstellung rechts.